



Bestuhlungsplan

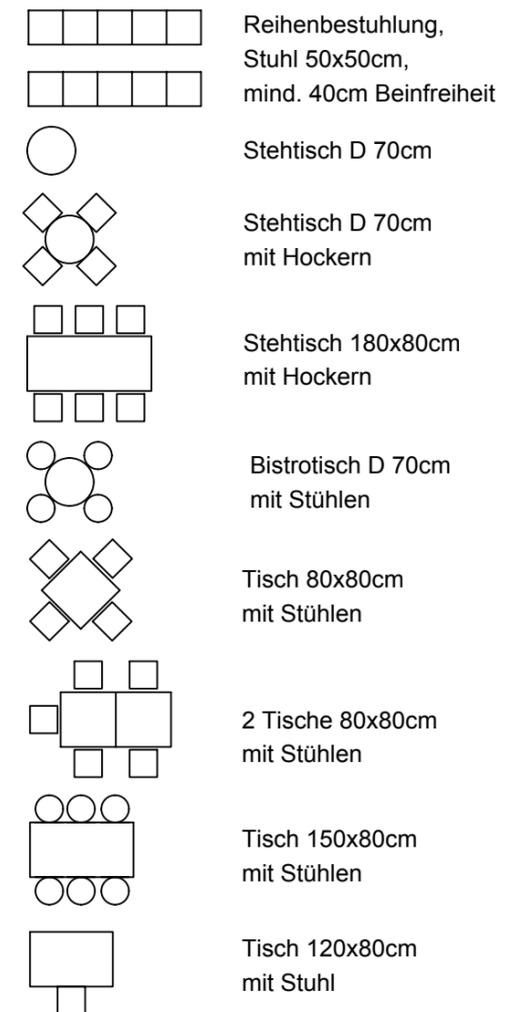

VORABZUG

Legende

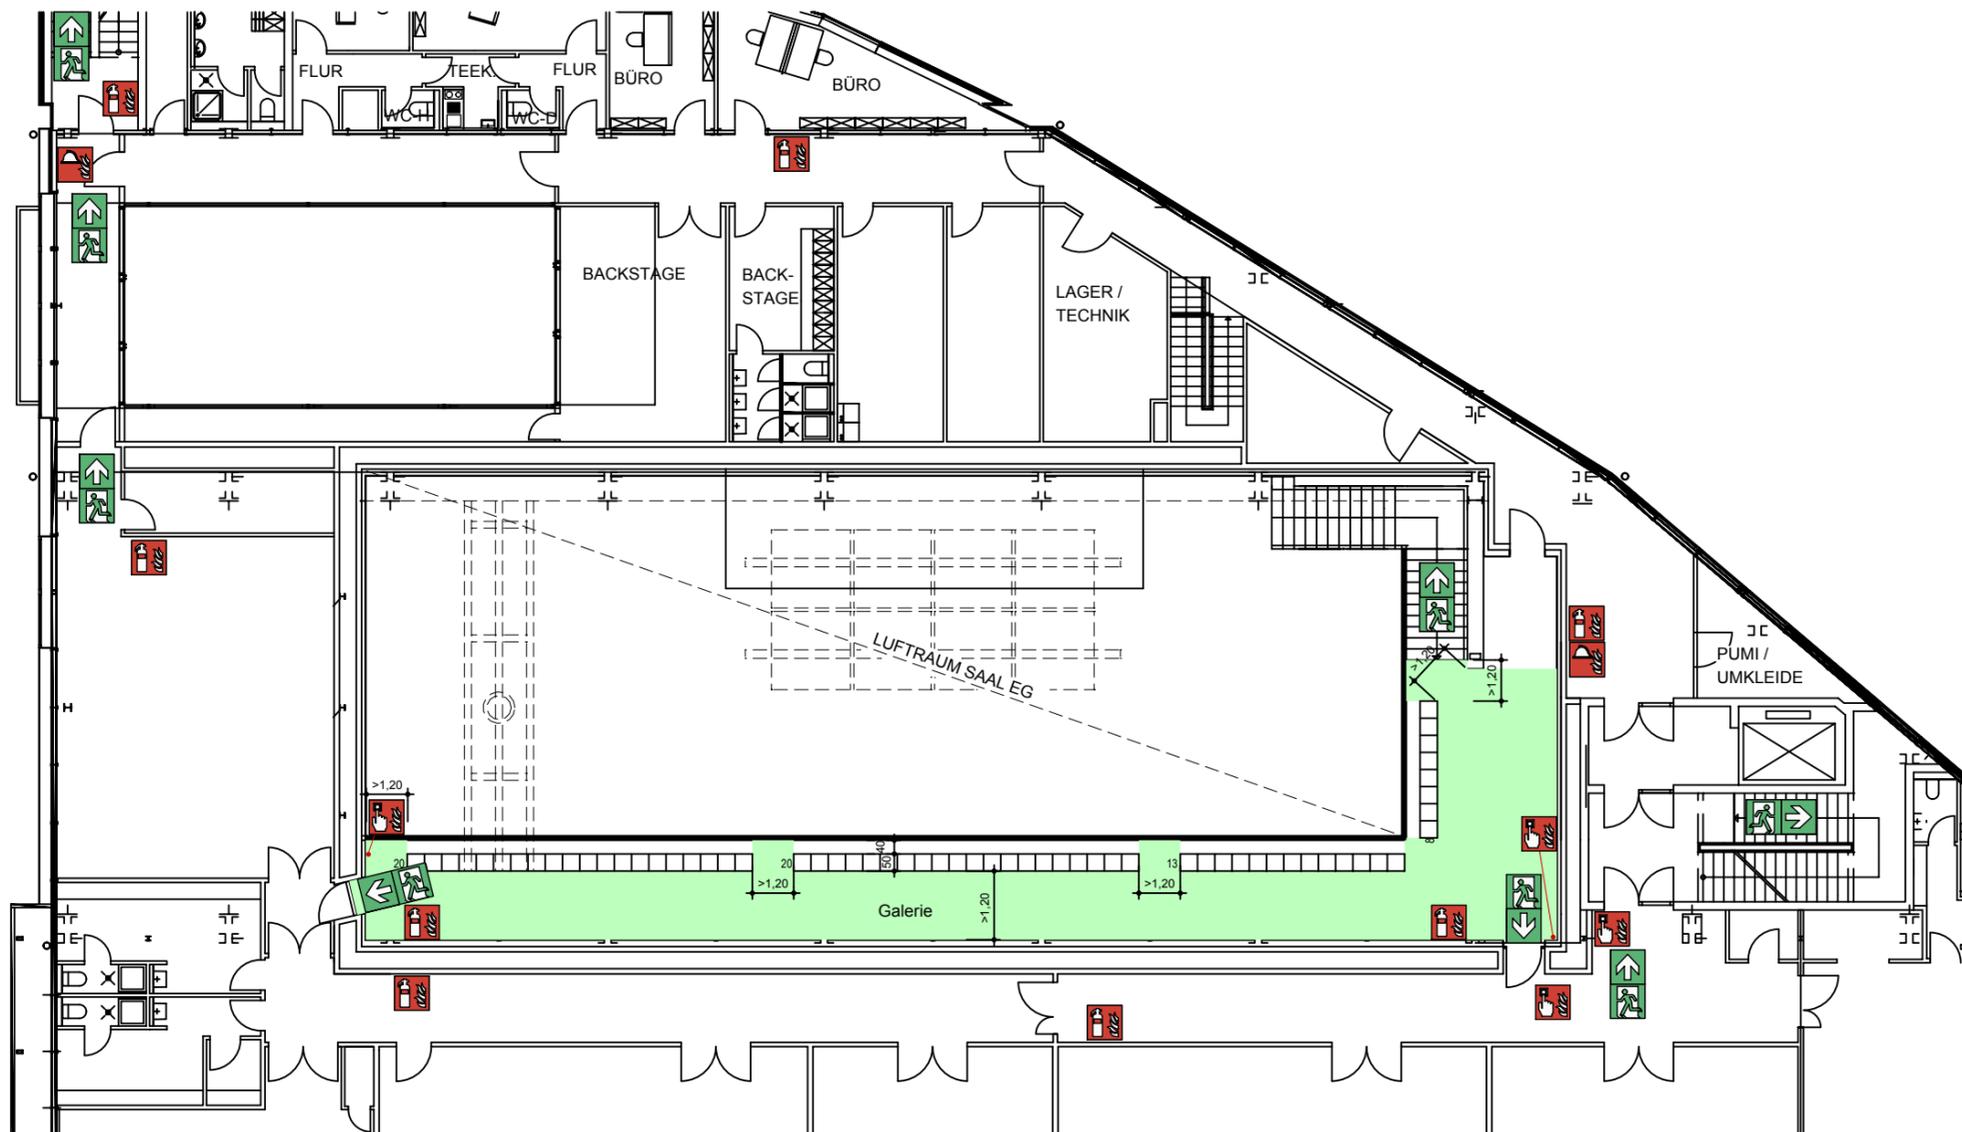

STADT ESSEN	IMMOBILIENWIRTSCHAFT Technisches Gebäudemanagement	STADT ESSEN
Weststadthalle Thea-Leymann-Str.23 45121 Essen		
06.2013	Galerie	Pl.102